

RZUT MIESZKANIA- PRZYKŁADOWA ARANŻACJA




ZESTAWIENIE POWIERZCHNI

1.P.POKÓJ	3,62m ²
2.ŁAZIENKA	4,23m ²
3.POKÓJ Z ANEKSEM	22,7m ²
4.POKÓJ	9,76m ²
5.ANTRESOLA	25,27m ²

RAZEM: 65,58m²

6.BALKON
7.BALKON

LOKALIZACJA W BUDYNKU

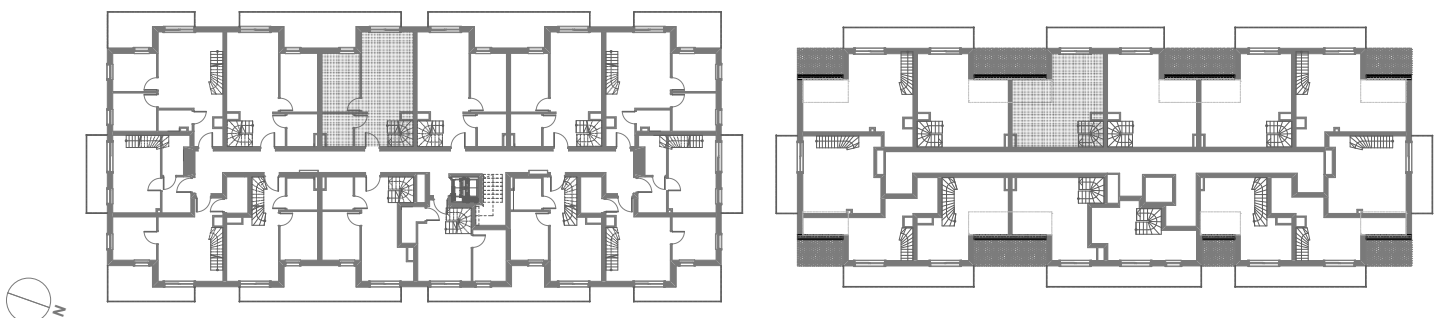

RZUT MIESZKANIA- PRZYKŁADOWA ARANŻACJA



ZESTAWIENIE POWIERZCHNI

1.P.POKÓJ	3,62m ²
2.ŁAZIENKA	4,23m ²
3.POKÓJ Z ANEKSEM	22,7m ²
4.POKÓJ	9,76m ²
5.ANTRESOLA	25,27m ²

RAZEM: 65,58m²

6.BALKON
7.BALKON

LOKALIZACJA W BUDYNKU

