

RZUT MIESZKANIA- PRZYKŁADOWA ARANŻACJA




ZESTAWIENIE POWIERZCHNI

1.P. POKÓJ	2,26m ²
2.ŁAZIENKA	3,31m ²
3.POKÓJ Z ANEKSEM	17,72m ²
4.POKÓJ	8,29m ²
5.ANTRESOLA	16,64m ²

RAZEM: 48,22m²

- 6.BALKON
- 7.BALKON

LOKALIZACJA W BUDYNKU

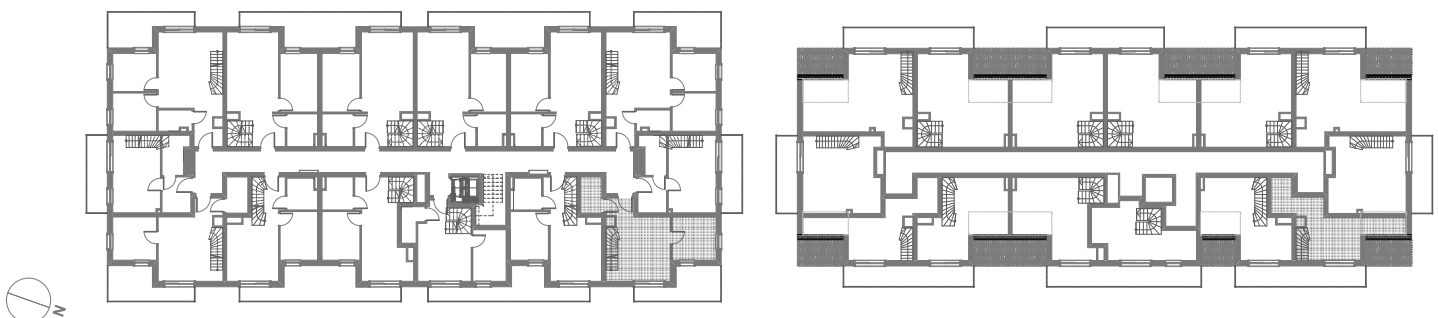

RZUT MIESZKANIA- PRZYKŁADOWA ARANŻACJA



ZESTAWIENIE POWIERZCHNI

1.P.POKÓJ	2,26m ²
2.ŁAZIENKA	3,31m ²
3.POKÓJ Z ANEKSEM	17,72m ²
4.POKÓJ	8,29m ²
5.ANTRESOLA	16,64m ²

RAZEM: 48,22m²

6.BALKON
7.BALKON

LOKALIZACJA W BUDYNKU

