


RZUT MIESZKANIA - PRZYKŁADOWA ARANŻACJA

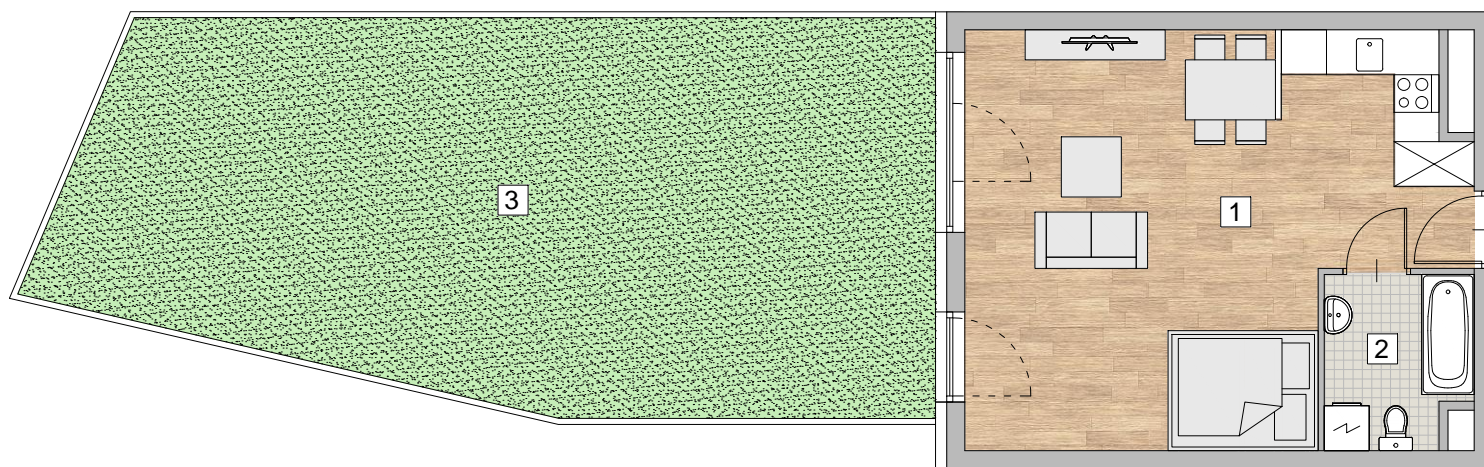

ZESTAWIENIE POWIERZCHNI

1. POKÓJ Z ANEKSEM KUCHENNYM 31,83 m<sup>2</sup>  
2. ŁAZIENKA 4,26 m<sup>2</sup>

RAZEM 36,09 m<sup>2</sup>

3. OGRÓDEK 56 m<sup>2</sup>

LOKALIZACJA MIESZKANIA - PIĘTRO 1

