


RZUT MIESZKANIA - PRZYKŁADOWA ARANŻACJA

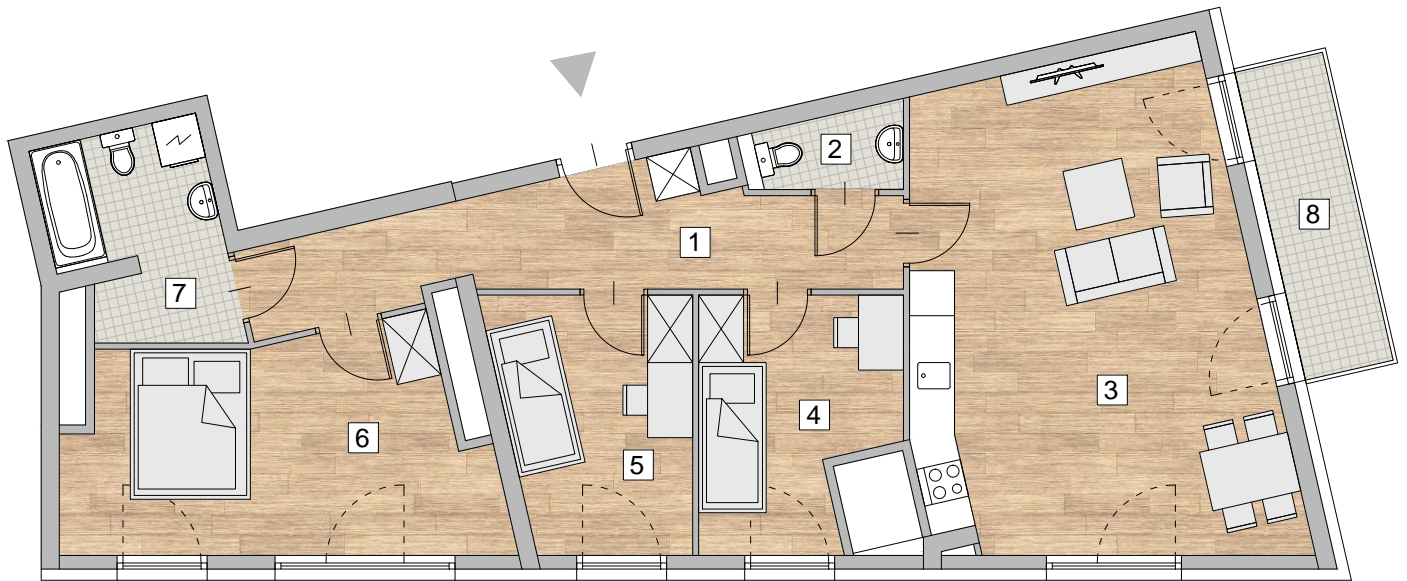

LOKALIZACJA MIESZKANIA - PIĘTRO 7

1. PRZEDPOKÓJ	11,50 m ²
2. WC	1,99 m ²
3. POKÓJ Z ANEKSEM KUCHENNYM	29,73 m ²
4. POKÓJ	7,96 m ²
5. POKÓJ	8,39 m ²
6. POKÓJ	15,21 m ²
7. ŁAZIENKA	5,86 m ²

RAZEM 80,64 m²

8. BALKON 5,0 m²

